



1. Consiliul Local, Remiză PSI, Poștă, Telefoane
2. Gară
3. Primărie
4. Cabinet medical. Medicina familiei
5. Școală generală cls. V - VIII
6. Școală primară cls. I - IV
7. Grădiniță
8. Centru servicii sociale 'Casa luminii'
9. Biserică reformată
10. Casă parohială reformată - MASI
11. Biserică, cimitir, casă parohială ortodoxă
12. Mănăstire catolică
13. Cimitir catolic
14. Biserică și Casă parohială unitariană
15. Teren de sport
16. Cimitir evanghelic
17. Cimitir reformat
18. Benzinărie Petrom
19. Magazin electrocasnice
20. Atelier servicii auto, Magazin piese de schimb

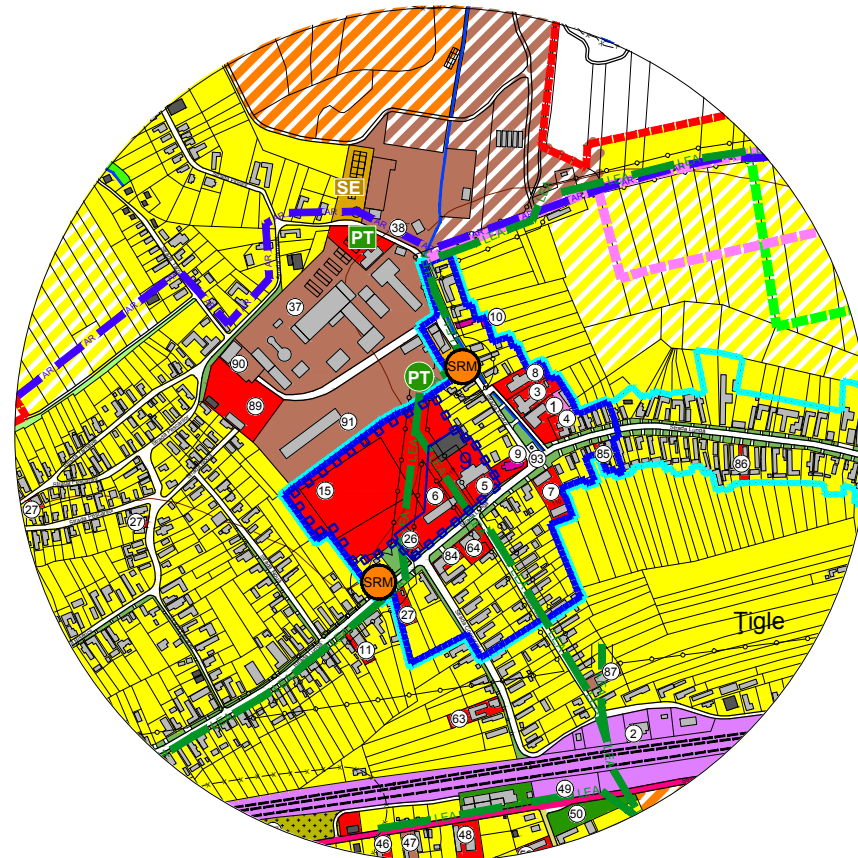

PLAN DE INCADRARE IN PUG

## Zona de protecție MS-II-m-A-15589 și MS-II-m-A-15590

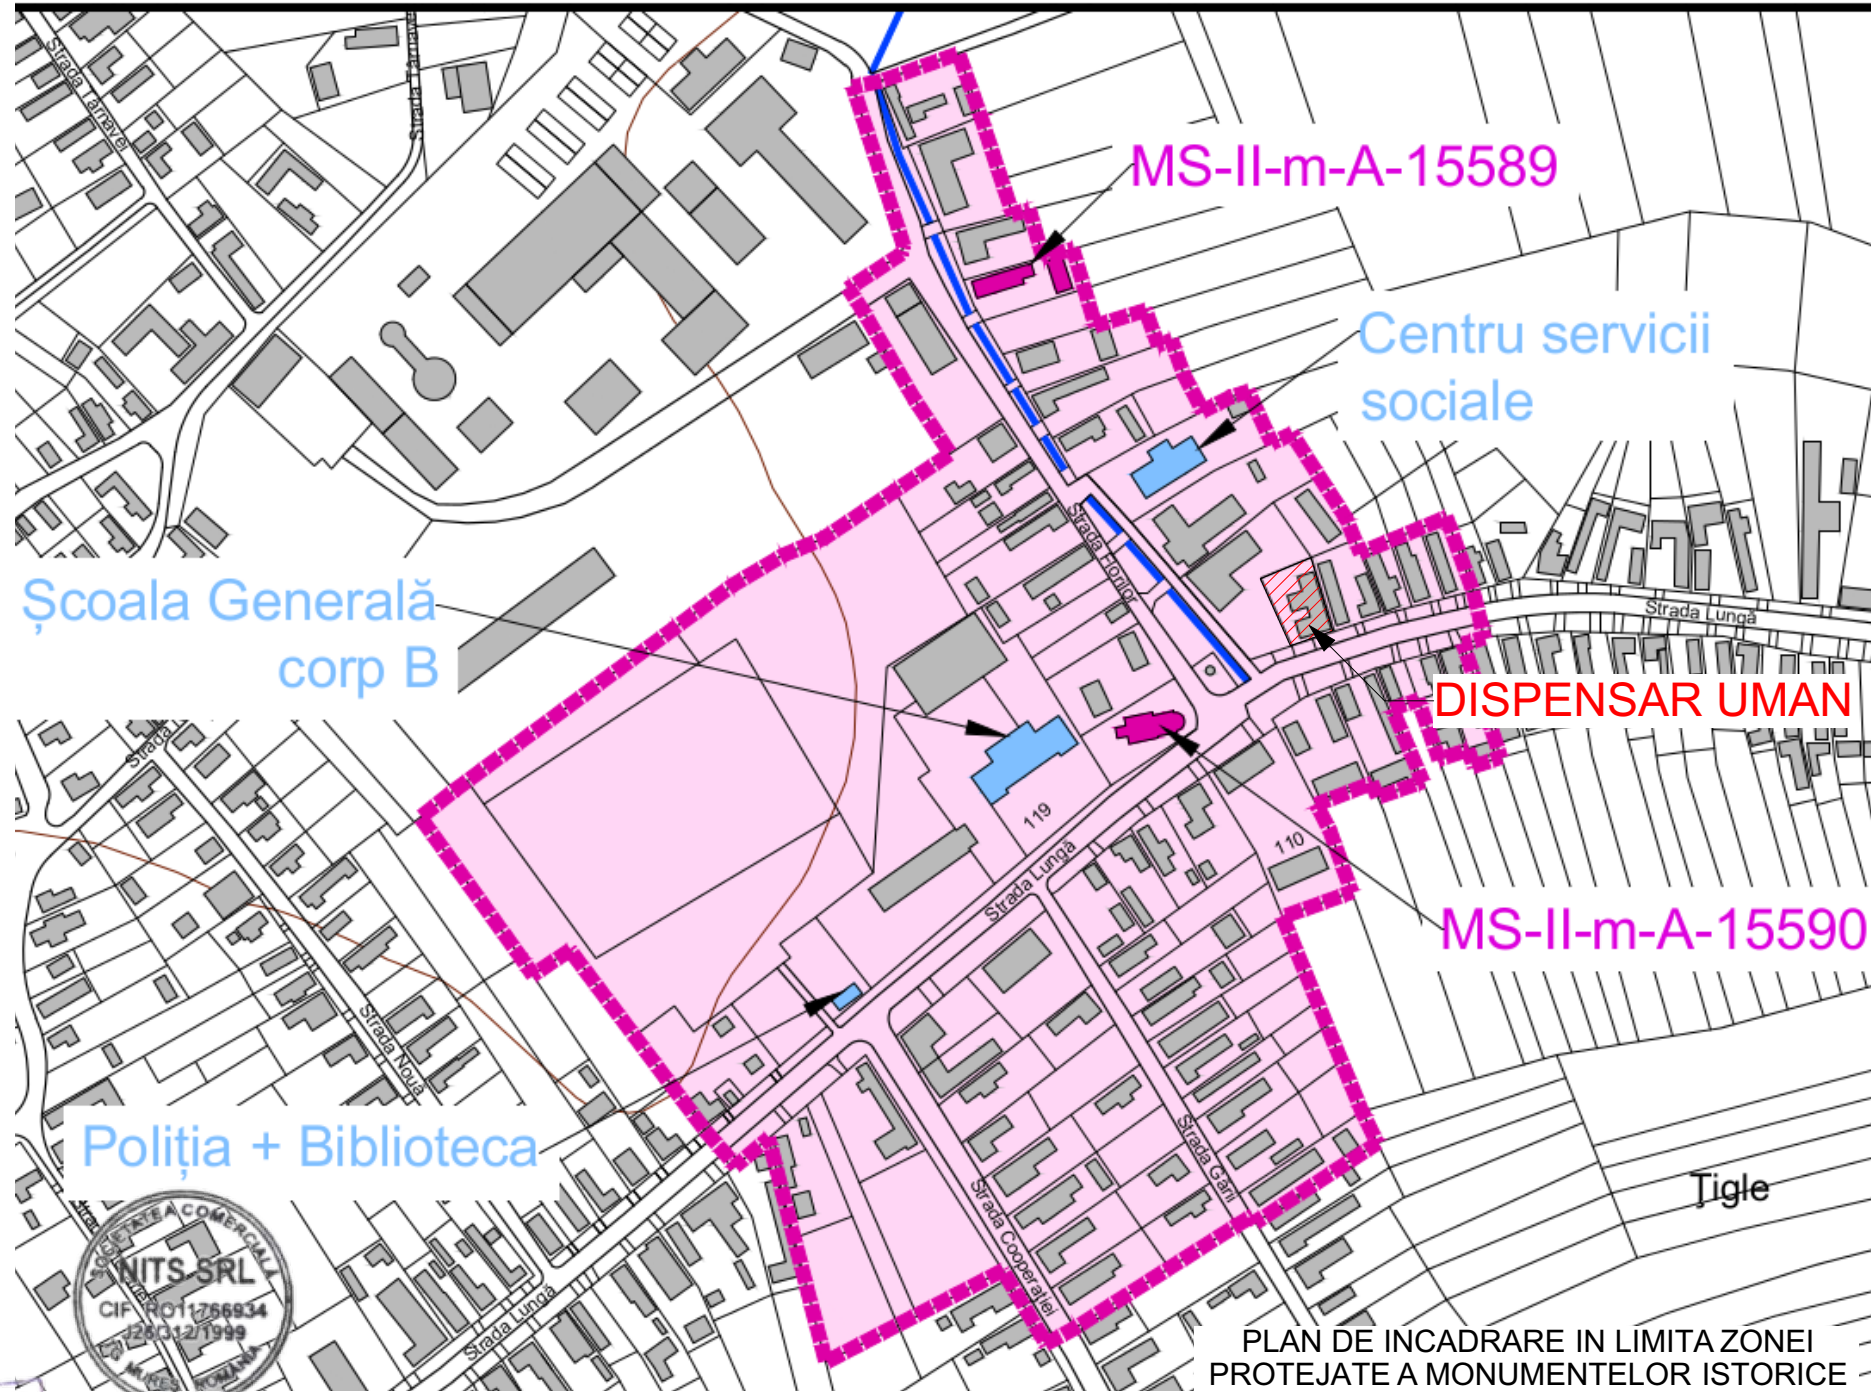

PLAN DE INCADRARE IN LIMITA ZONEI PROTEJATE A MONUMENTELOR ISTORICE



ORDINUL ARHITECTILOR DIN ROMANIA  
536  
Alexandru Tiberiu  
NITS  
Arhitect cu drept de semnătură



**LEGENDA:**

- LIMITA IMOBIL STUDIAT
- LIMITĂ ZONĂ PROTEJATĂ

**Limite**

- Limită teritoriu administrativ municipiu
- Limită intravilan propus
- Limită zonă centrală propusă
- Limită zonă de protecție a monumentelor istorice propusă
- Limită sit de importanță comunitară (SCI) - ROSCI0227 Sighișoara - Târnava Mare - Albești (36%)
- Limită sit de protecție avifaunistică (SPA) - ROSPA0099 Podișul Hârtibaciului - Albești (34%)
- Situri arheologice - conf. Studiu istoric 2013
- Limită zonă de protecție a siturilor arheologice - conf. Studiu istoric 2013
- Clădiri conform ortofotoplan 2004-2005
- Clădiri reambulante 2010
- Monumente clasate - categ. A conf. LMI 2010
- Monumente clasate - categ. B conf. LMI 2010
- Monumente propuse

Nume	Semnatura	Cerinta	Referat/Expertiza Nr./Data			
<b>SC NITS SRL</b> J26-312-1999; CUI RO11766934 540074 Tg.Mures, str.Vulcan nr.9 Tel.0744791303 e-mail nitsalexandru@gmail.com			Beneficiar:	U.A.T. ALBESTI	Pr.nr:	83/2023
Sef proiect: arh. Nits A. Relevat: arh. Adrian I. Desenat: arh. Adrian I.			Titlu proiect:	"REABILITAREA ENERGETICĂ MODERATĂ A CLĂDIRII CU DESTINAȚIA DISPENSAR UMAN"	Faza:	D.T.A.C. P.T.h.+D.E.
SC: 1/3000 SC: 1/10000 2023			Adresa:	547025 Albesti, Str. Lunga, nr.123, Jud. Mureș, Nr. cadastral 54059	PI.nr:	A00'
			Titlu plansa:	PLAN DE INCADRARE IN ZONA PROTEJATA SI PUG		