




Fațada spre est (curte)

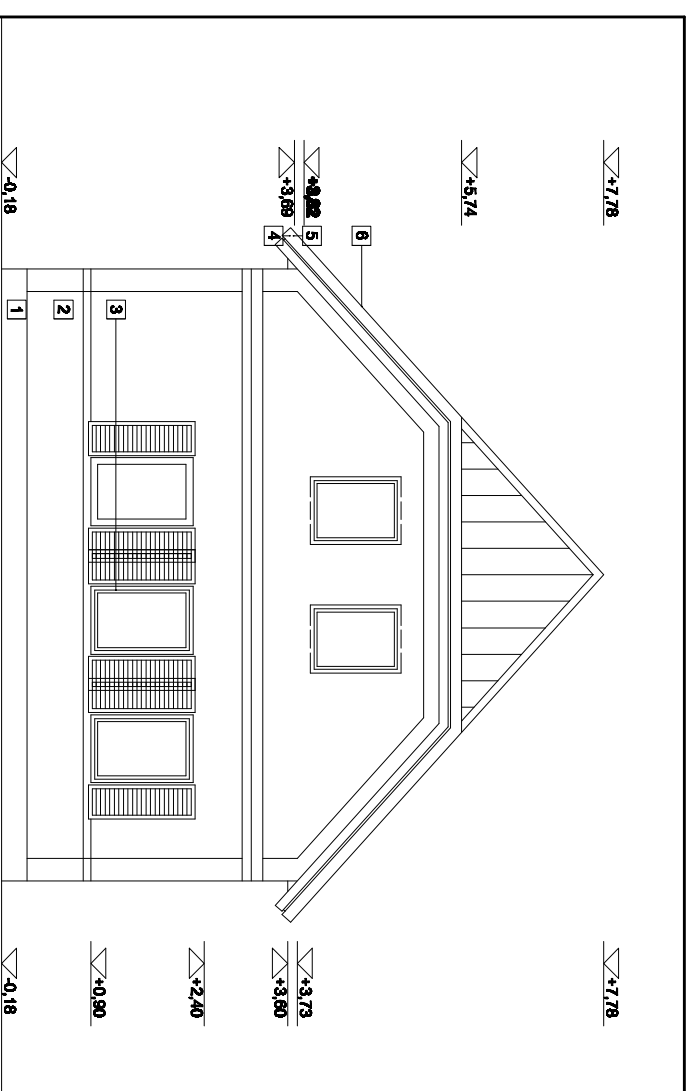

Fațada spre Nord (stradă)

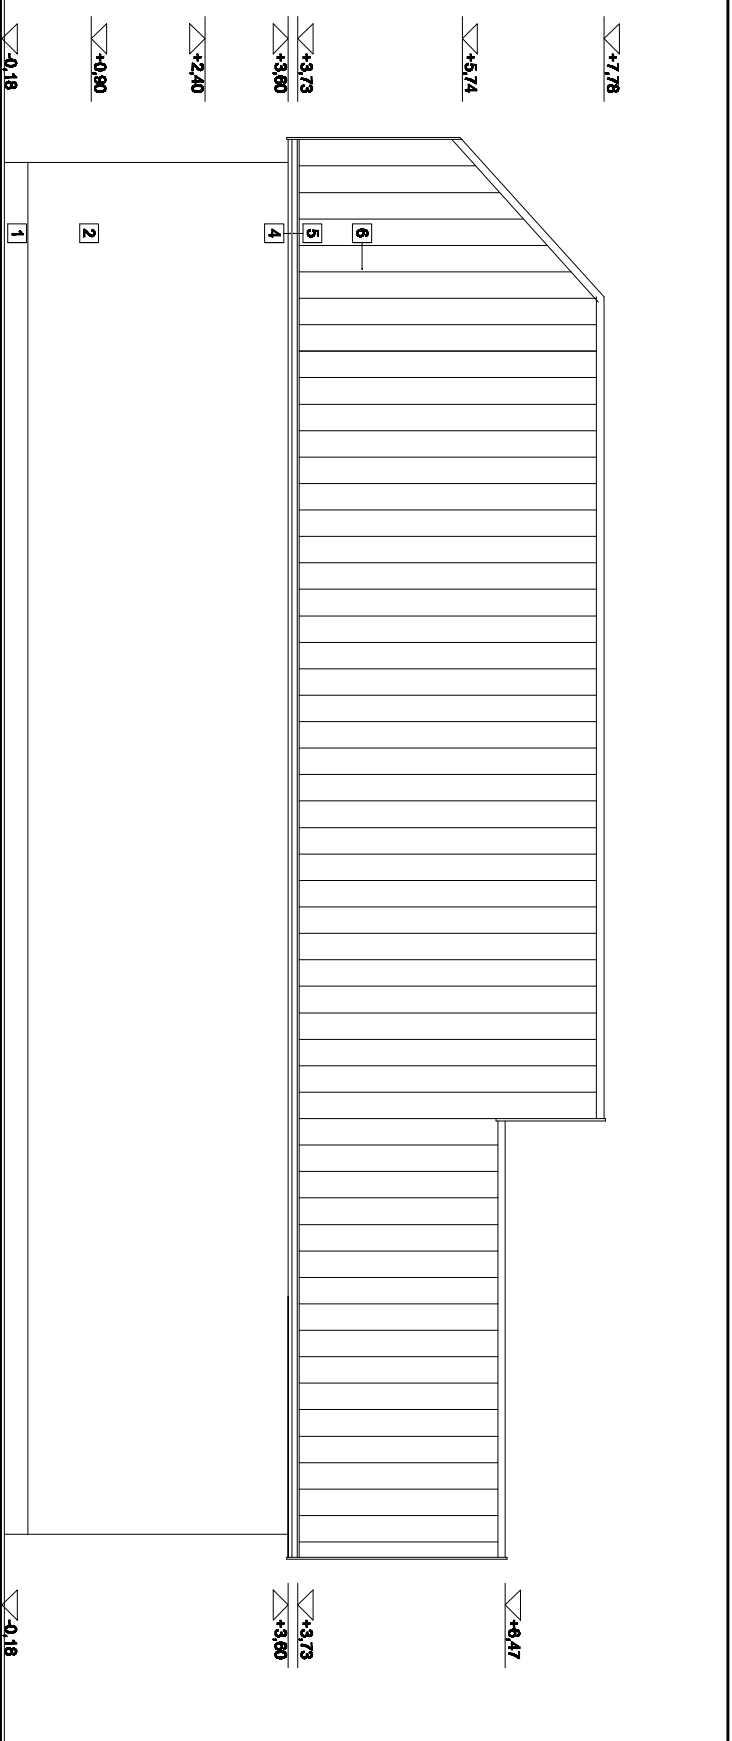

Fațada spre vest (vecin)

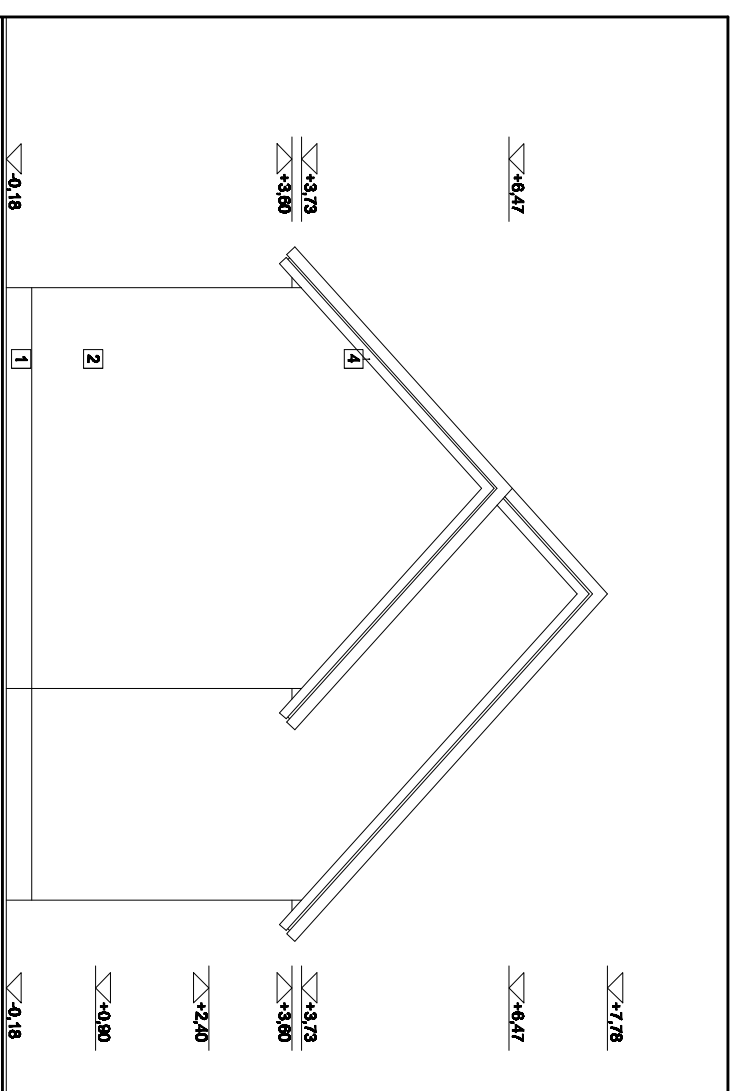

Fațada spre sud (grădină)

Expert tehn.: ing.

Verificator: ing.

Birou de arhitectură



Gáll & Tsa

Arhitectură

Proiectant general:

Biroul de arhitectură

Gáll & Tsa srl.

CLTJ. 2016/2004 125-175-2004

Șef proiect: arh. Gáll János

Arhitect: Gáll János

Redactor: ing.

Reamenajare și extindere clădire de locuit

- cu reconstruirea șarpantelor -  
com. Albești, str. Nașională nr. 30, jud. Mureș

Fațade

sc.: 1:500

ian. 2023

1. Soclu placat, gri
2. Fațadă termoizolată, tencuită, alb
3. Timpărie pt. închid. golurilor, maron
4. Pazi și streșini din lemn vopsit, maron
5. Jgheab și burtaș din tablă, roșu maroniu
6. Învelitoare din țigă, roșu cărămiziu