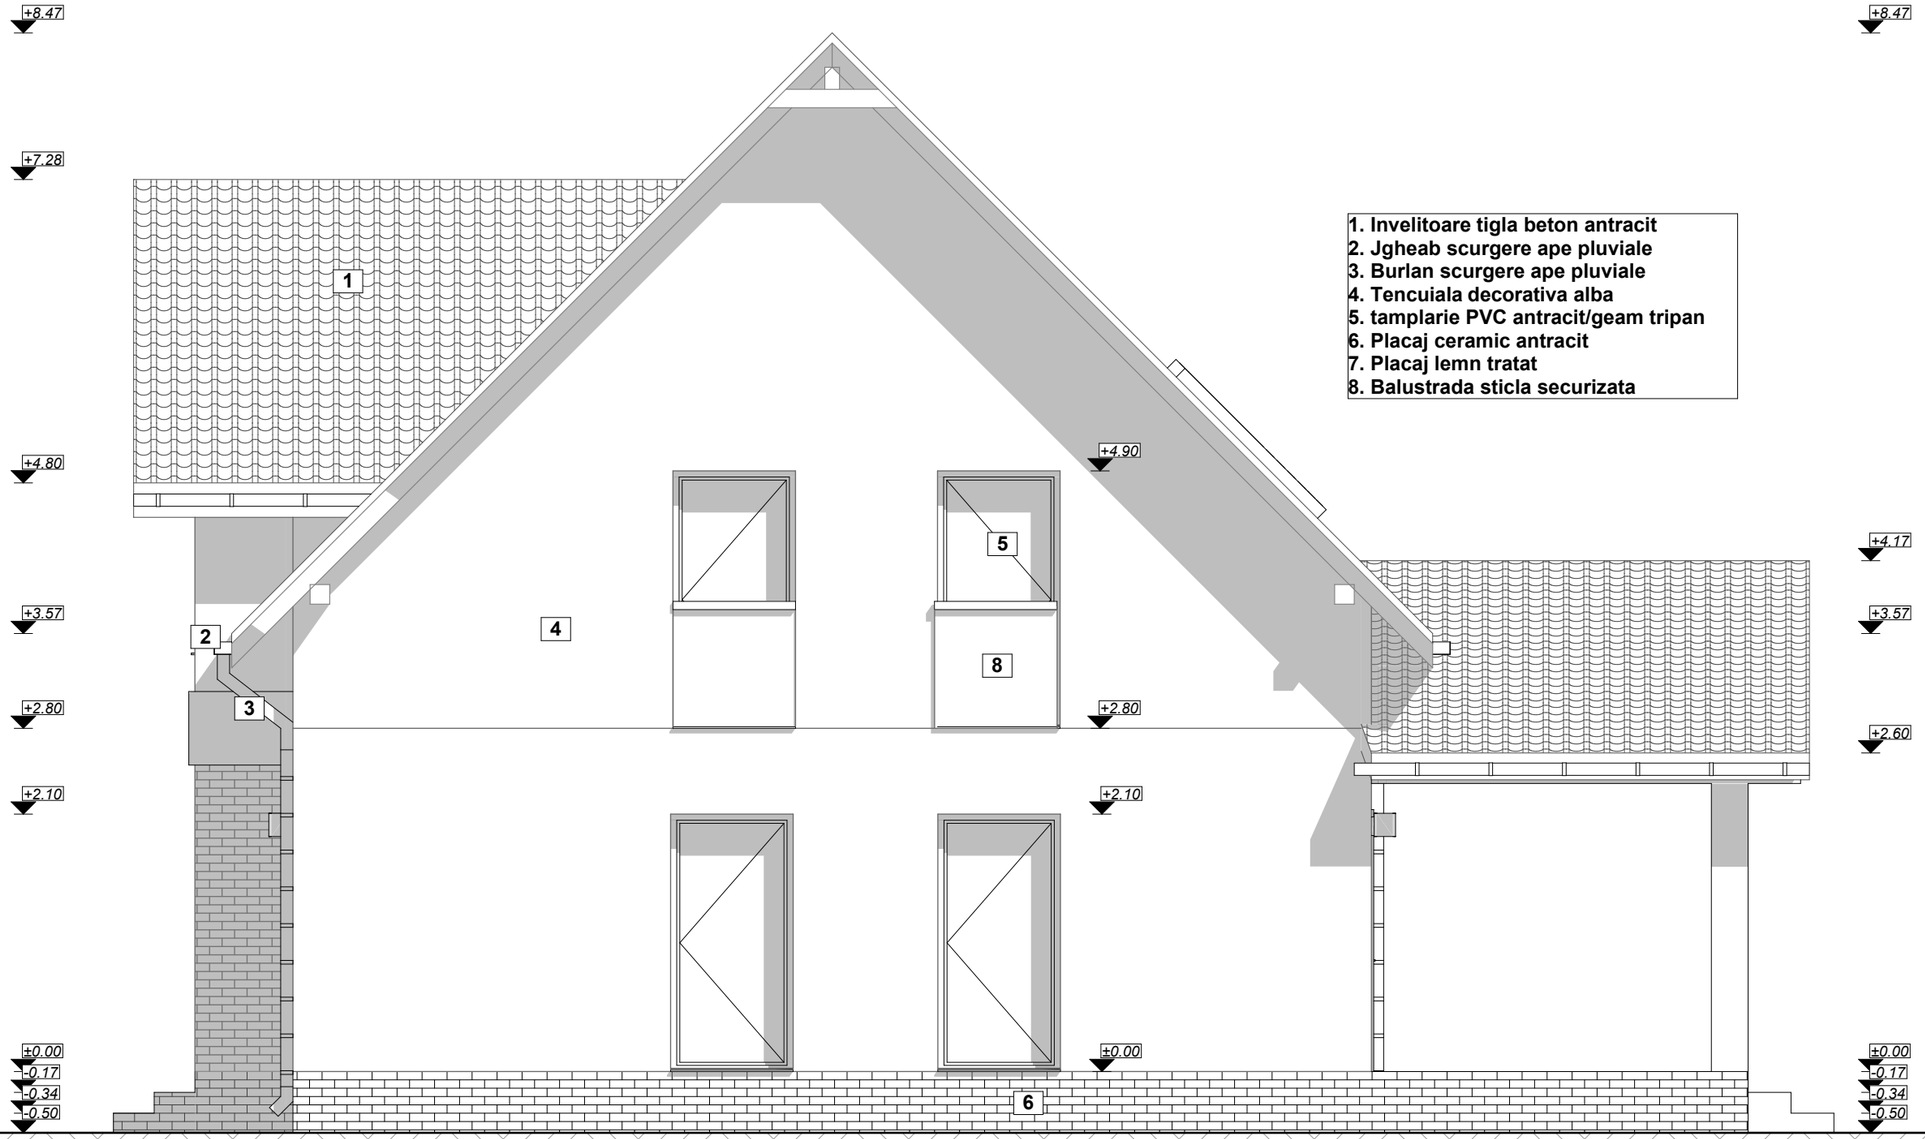

1. Invelitoare tigla beton antracit
2. Jgheab scurgere ape pluviale
3. Burlan scurgere ape pluviale
4. Tencuiala decorativa alba
5. tamplarie PVC antracit/geam tripan
6. Placaj ceramic antracit
7. Placaj lemn tratat
8. Balustrada sticla securizata

RED STUDIO 74

STR.GARII,60
ALBESTI
JUD.MURES
J26/1716/2008
RO24528950
0724251572
vlaicu74@yahoo.com

Proiectat: **Arh.Alex Vlaicu** Data **05.04.2024**

Desenat: **Arh. Alex Vlaicu** Data **05.04.2024**

Verificat: Data

Denumire Plansa: **FATADA SUD**

Faza de Proiectare: **D.T.A.C.**

Denumire Proiect: **CONSTRUIRE CASA DE LOCUIT P+M**

Beneficiar:

Amplasament: **ALBESTI,STR.LIVEZII,NR..... JUDET MURES**

Scara: **1:50**

nr.proiect **30/2024**

Nr.Plansa **A-07**