Scara: 1:500

Judetul: Mures UAT Albesti Cod SIRUTA Adresa imobilului: Intravilan localitatea Albesti jud. Mures CF 54692 nr. cad 54692	Numele si prenumele proprietarilor Andrei Ion si sotia Andrei Edit Adresa: Mun. Sighisoara str. Trandafirilor nr. 1 bl. 438 ap. 5 - Jud. Mures

S teren:700,00mp
S construit propus:60,00mp
S construit desfasurata propusa:60,00mp
POT propus:8,60 %
CUT propus:0,09
Categoria de importanta:D

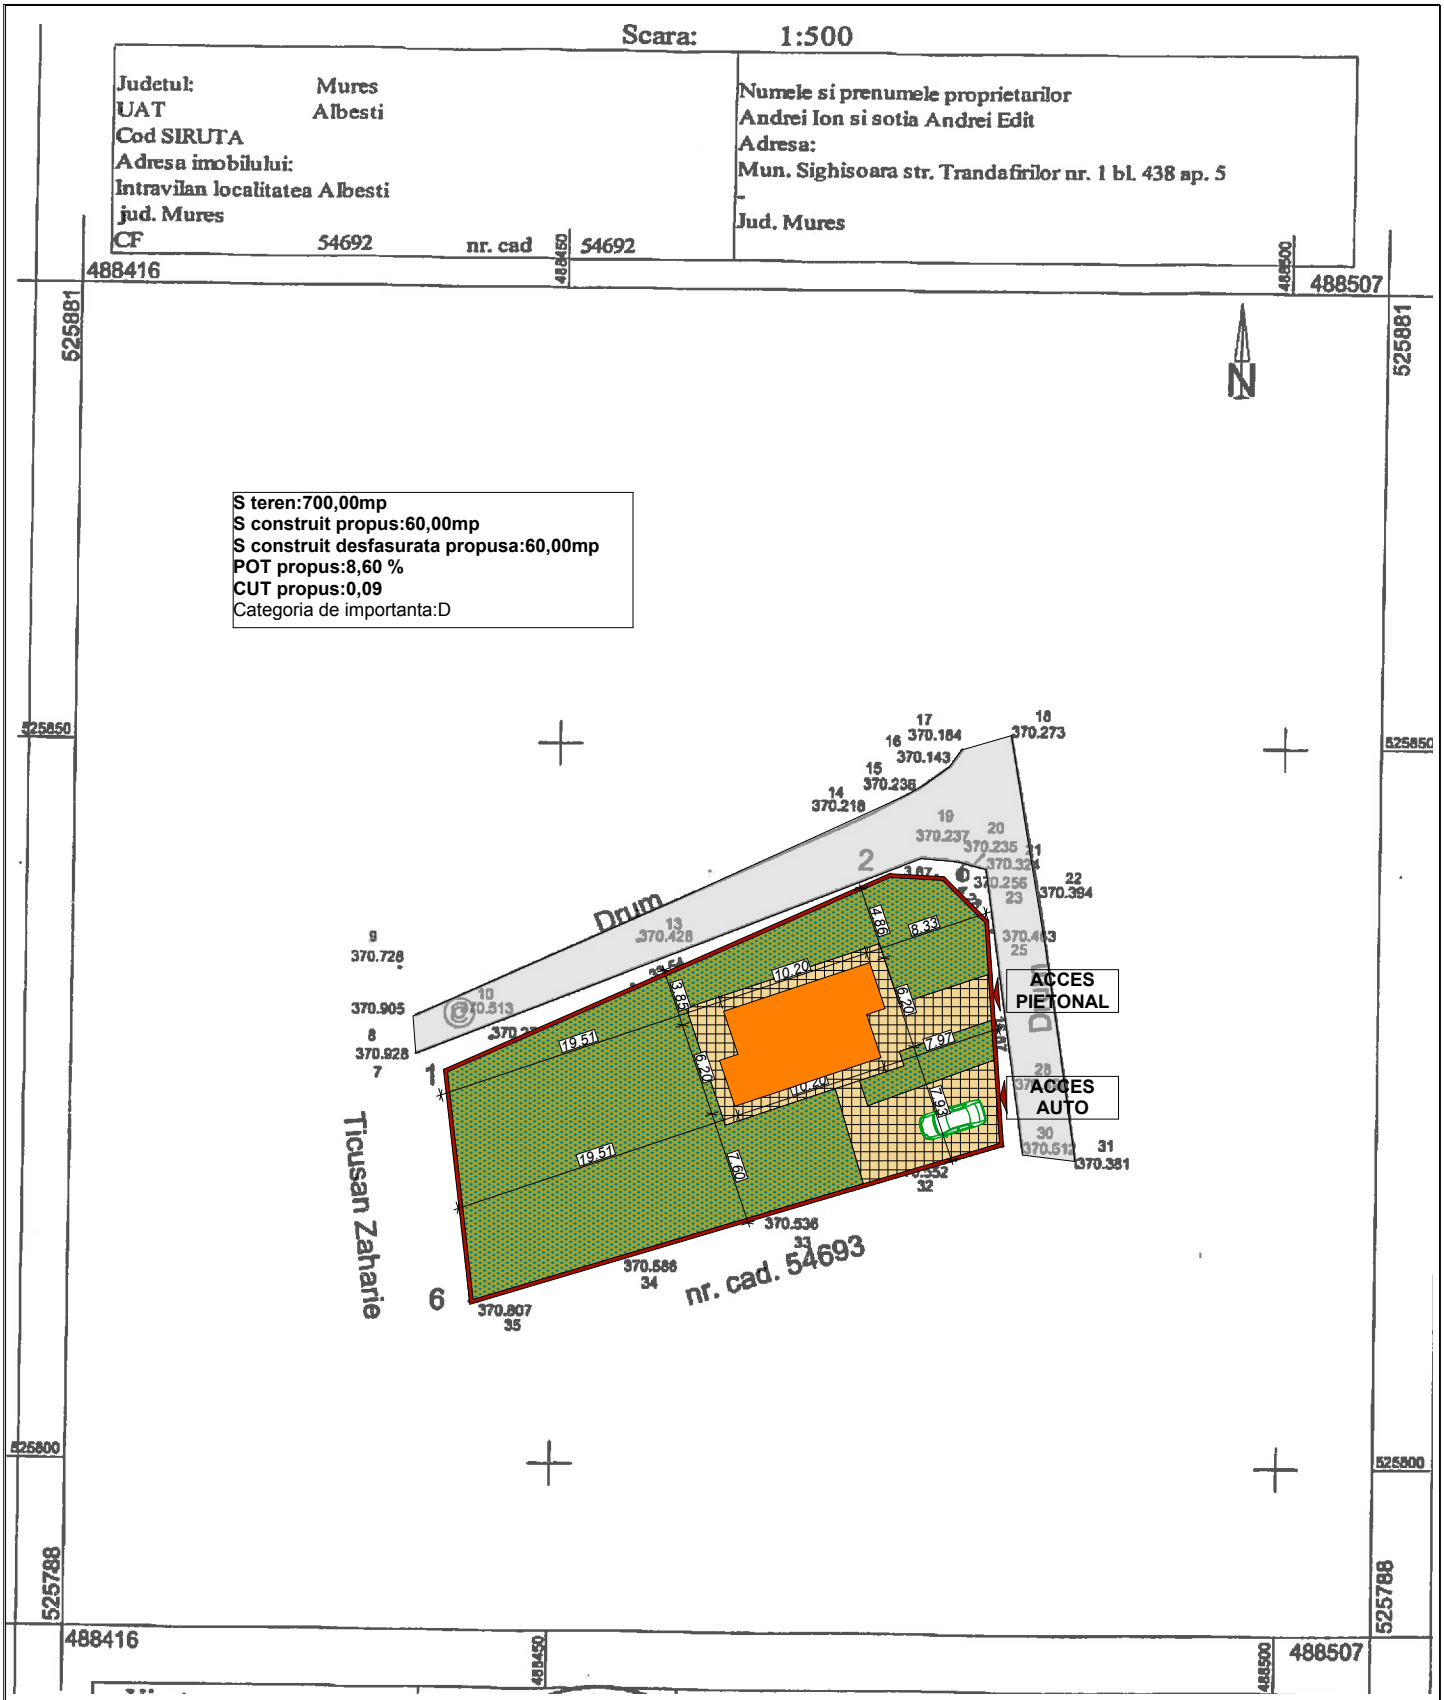

RED STUDIO 74	STR.GARII,60 ALBESTI JUD.MURES J26/1716/2008 RO24528950 0724251572 vlaicu74@yahoo.com	Proiectat: **Arh.Alex Vlaicu** Data **15.06.2024** Desenat: **Arh. Alex Vlaicu** Data **15.06.2024** Verificat: Data	Denumire Plansa: **PLAN DE SITUATIE** Faza de Proiectare: **D.T.A.C.**
Denumire Proiect: **AMPLASARE CASA MODULARA PARTER PE FUNDATII IZOLATE SI IMPREJMUIRE**		Beneficiar: Amplasament: **COM.ALBESTI,STR.PODULUI,NR.10/1 JUDET MURES**	Scara: **1:500** nr.proiect **41/2024** Nr.Plansa **A-02**