


JUD. MUREȘ
COMUNA ALBEȘTI
PRIMĂRIA

VIZAT SPRE NESCHIMBARE
ANEXĂ LA CERTIFICATUL DE URBANISM

Nr. 29 din 09.05.2023

P. ARHITECT ȘEF
PERS. CU RESPONSABILITATE ÎN DOMENIUL
AMENAJĂRII TERITORIULUI, URBANISM, AUTOPĂRĂRI

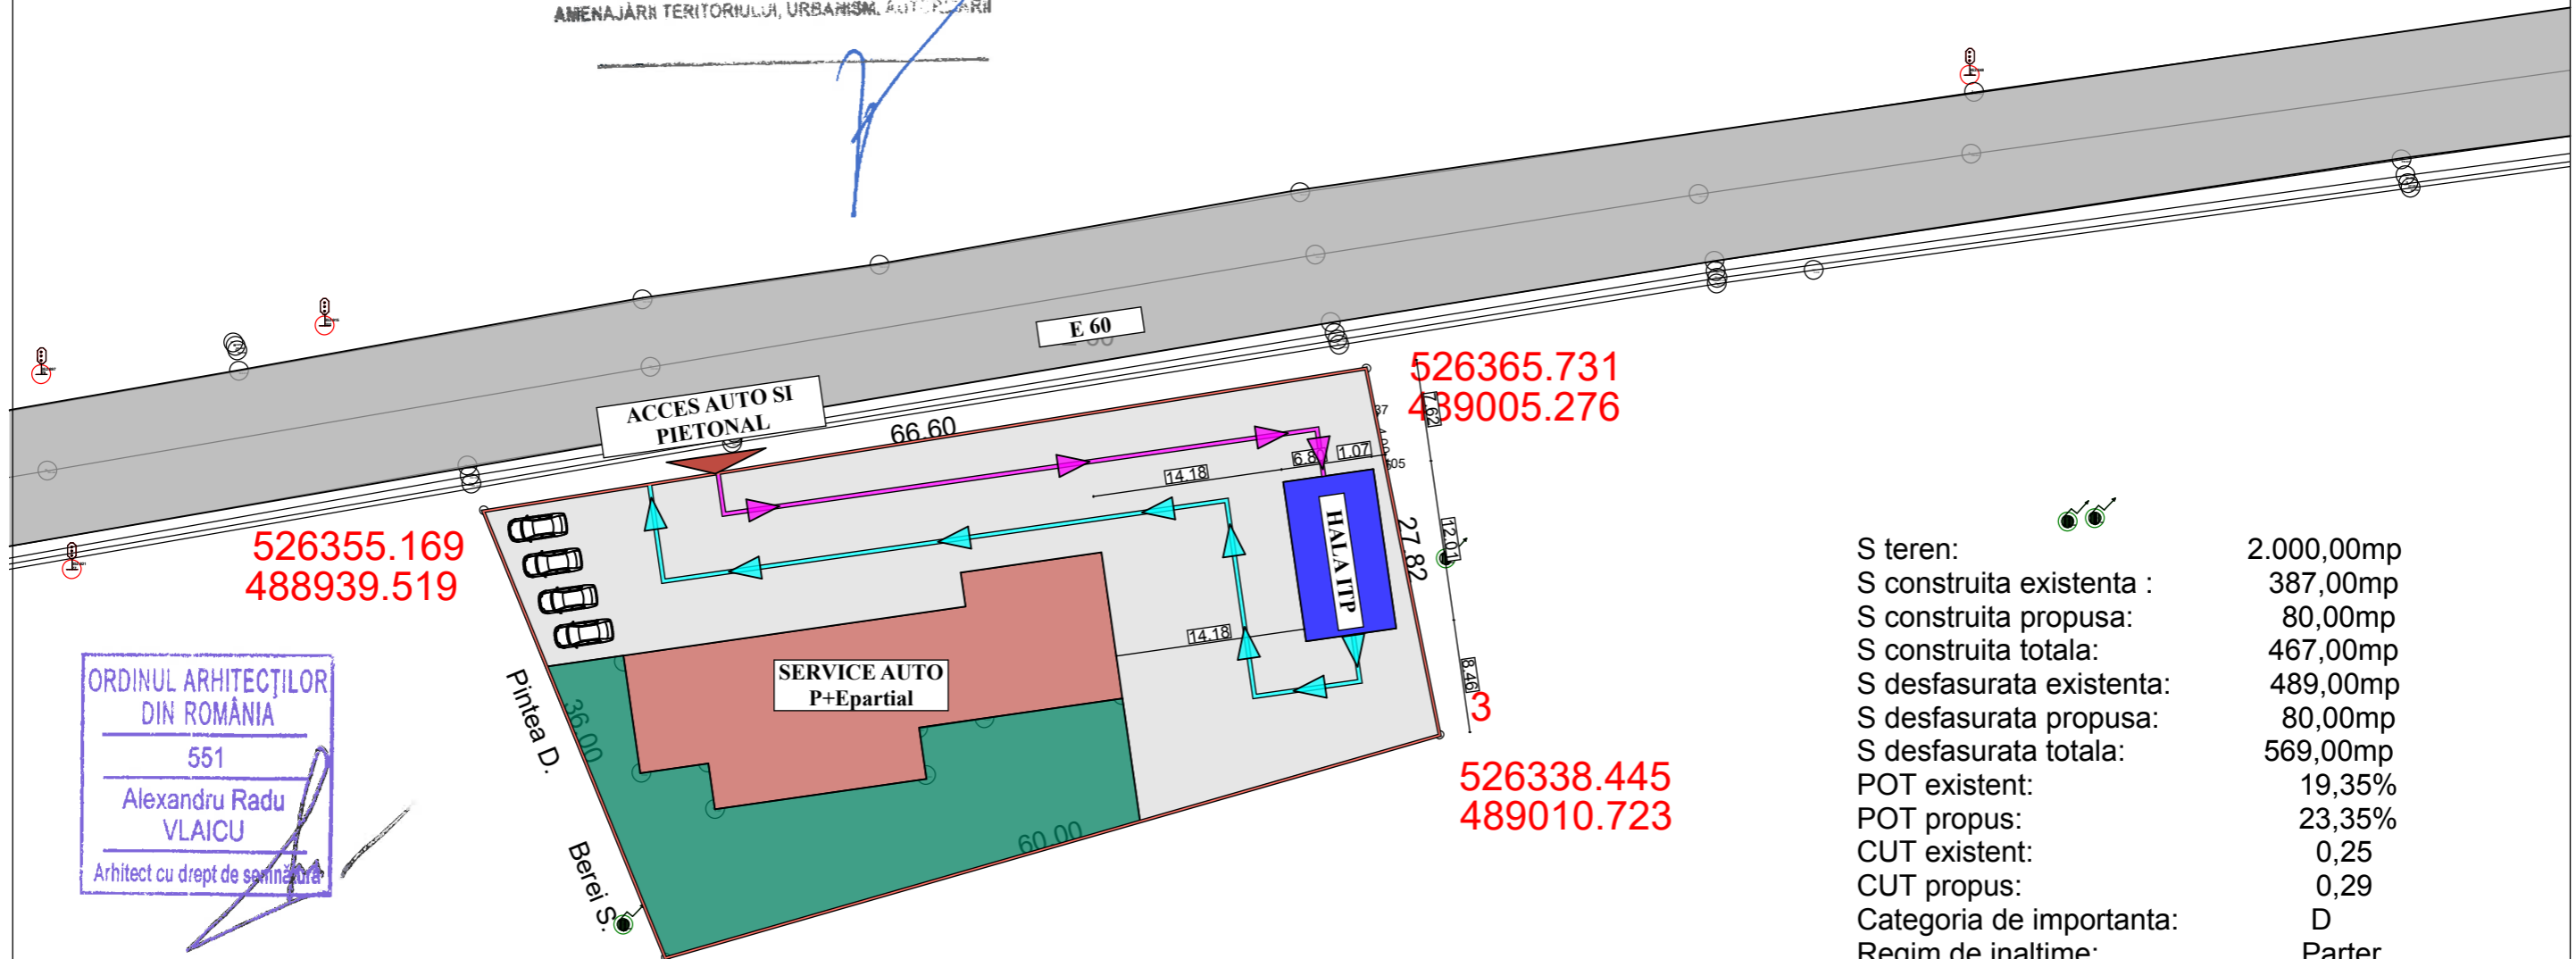

ORDINUL ARHITECȚILOR
DIN ROMÂNIA
551
Alexandru Radu
VLAICU
Arhitect cu drept de semnătură

- Intrare masini catre statia ITP
- Iesire masini din statia ITP
- Service auto existent
- Statie ITP propusa
- Suprafata pavata
- Spatiu verde
- Limita de proprietate

S teren:	2.000,00mp
S construita existenta :	387,00mp
S construita propusa:	80,00mp
S construita totala:	467,00mp
S desfasurata existenta:	489,00mp
S desfasurata propusa:	80,00mp
S desfasurata totala:	569,00mp
POT existent:	19,35%
POT propus:	23,35%
CUT existent:	0,25
CUT propus:	0,29
Categoria de importanta:	D
Regim de inaltime:	Parter

526321.817 4
488953.073

 STR.GARII,60 ALBESTI JUD.MURES J26/1716/2008 RO24528950 0724251572 vlaicu74@yahoo.com	Proiectat: Arh.Alex Vlaicu Data 25.01.2024	Denumire Plansa: PLAN DE SITUATIE
	Desenat: Arh. Alex Vlaicu Data 25.01.2024	
Denumire Proiect: CONSTRUIRE HALA METALICA CU DESTINATIA STATIE I.T.P.	Verificat: Data	Scara: 1:500
	Beneficiar: Amplasament: ALBESTI,STR.NATIONALA,NR.66A JUDET MURES	
		Nr.Plansa A-02