



# ELABORARE P.U.Z. PENTRU CASĂ DE LOCUIT, ALBEȘTI, JUD. MUREȘ

## ÎNCADRARE ÎN TERITORIU

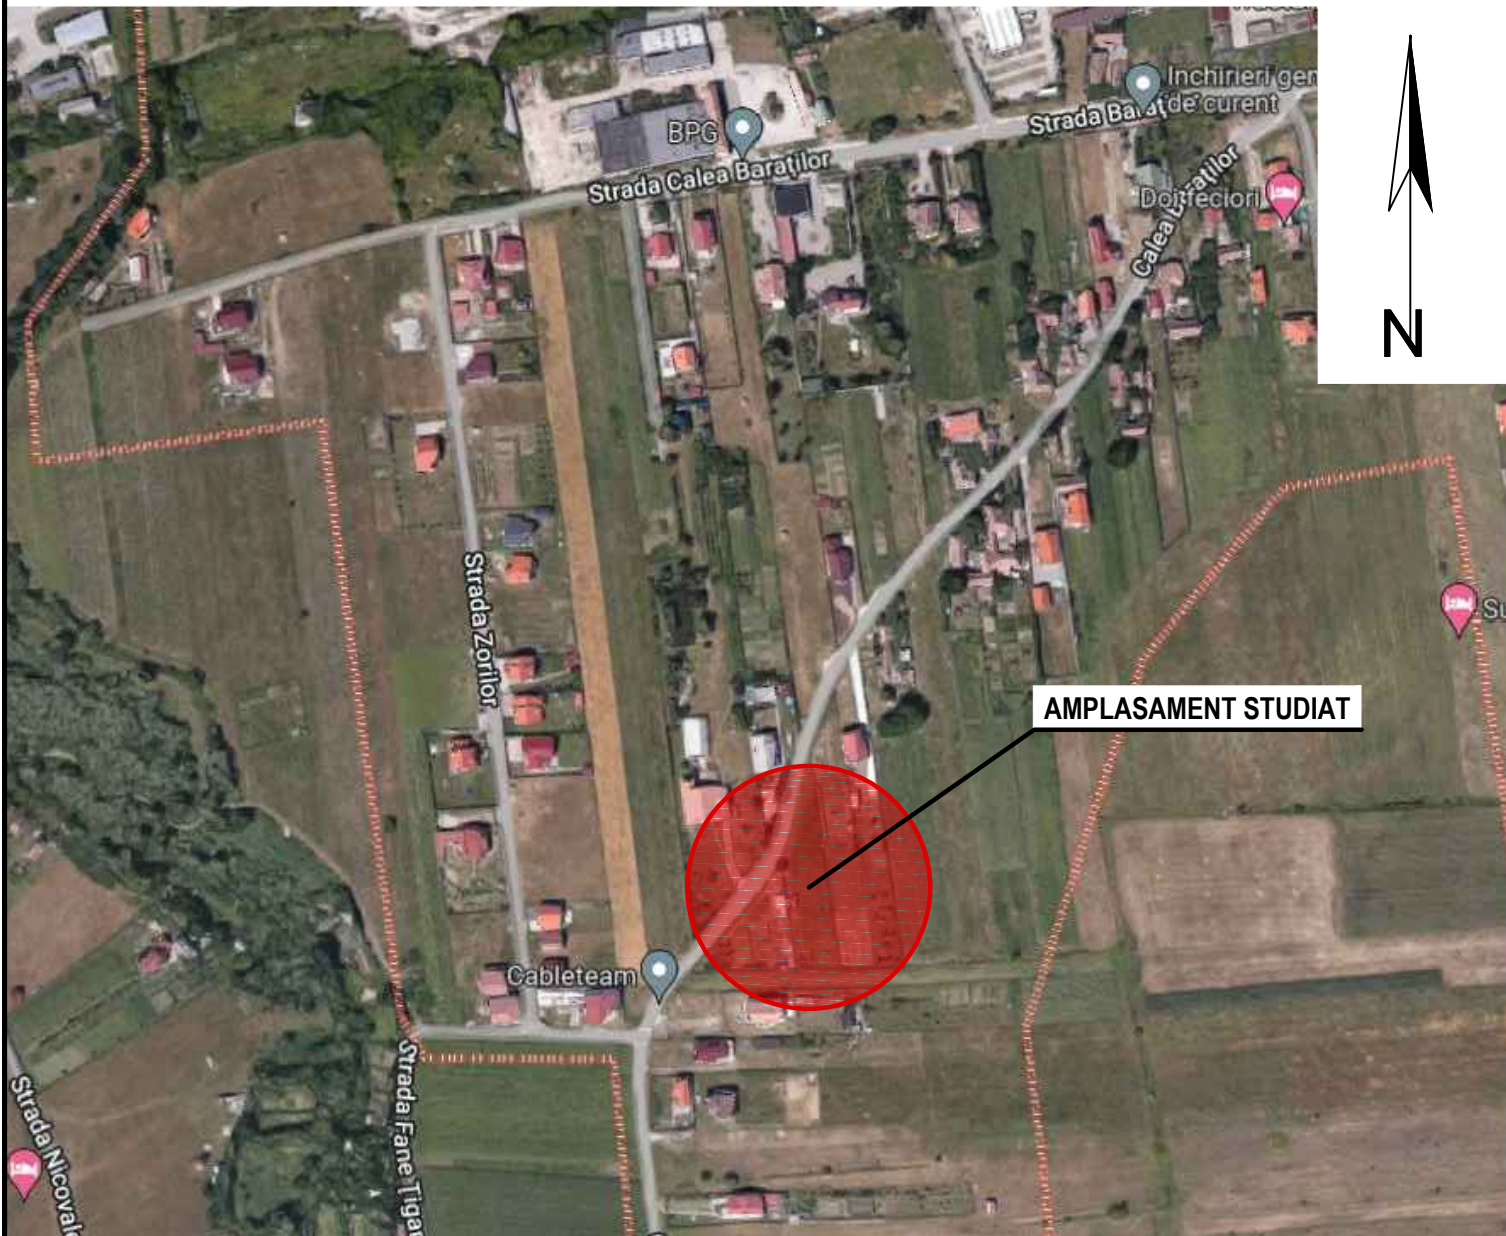

### AMPLASAMENT STUDIAT ÎNCADRAT ÎN UTR-UL ISP

Acest document este proprietatea firmei SIGHT V-ART PROJECT SRL și nu poate fi folosit, transmis sau reprodus total sau parțial, fără autorizarea expresă și scrisă; utilizarea sa trebuie să fie conformă celei pentru care a fost elaborat. Documentul este valabil numai cu semnăturile și ștampilele în original, de culoare albastră și verde.

proiectant general:  V-ART PROJECT str. Gării, nr. 9, loc. Albești, jud. Mureș, 547025 tel.: + 40 741 065 153   e-mail: svartproject.mv@gmail.com C.U.I.: 45037840   J26 / 1647 / 2021			beneficiar: Mădălina Vartolomei și Răzvan Vartolomei str. Avram Iancu, nr. 4081, C2, ap. 28, loc. Florești, jud. Cluj	proiect nr.: 02/2022
denumire proiect: Elaborare P.U.Z. pentru construire casa de locuit str. Calea Baraților, f.n., loc. Albești, jud. Mureș			faza: <b>P.U.Z.</b>	
SPECIFICAȚIE	NUME	SEMNATURA	scara: -	denumire planșă : ÎNCADRARE ÎN TERITORIU
Șef proiect	arh. Mădălina - Andreea VARTOLOMEI		data: noiembrie 2022	
Proiectat	arh. Mădălina - Andreea VARTOLOMEI		planșa: 1	
Desenat	arh. Mădălina - Andreea VARTOLOMEI			